


Vorentwurf Wohnbau Pitkagasse 4, 1210 Wien

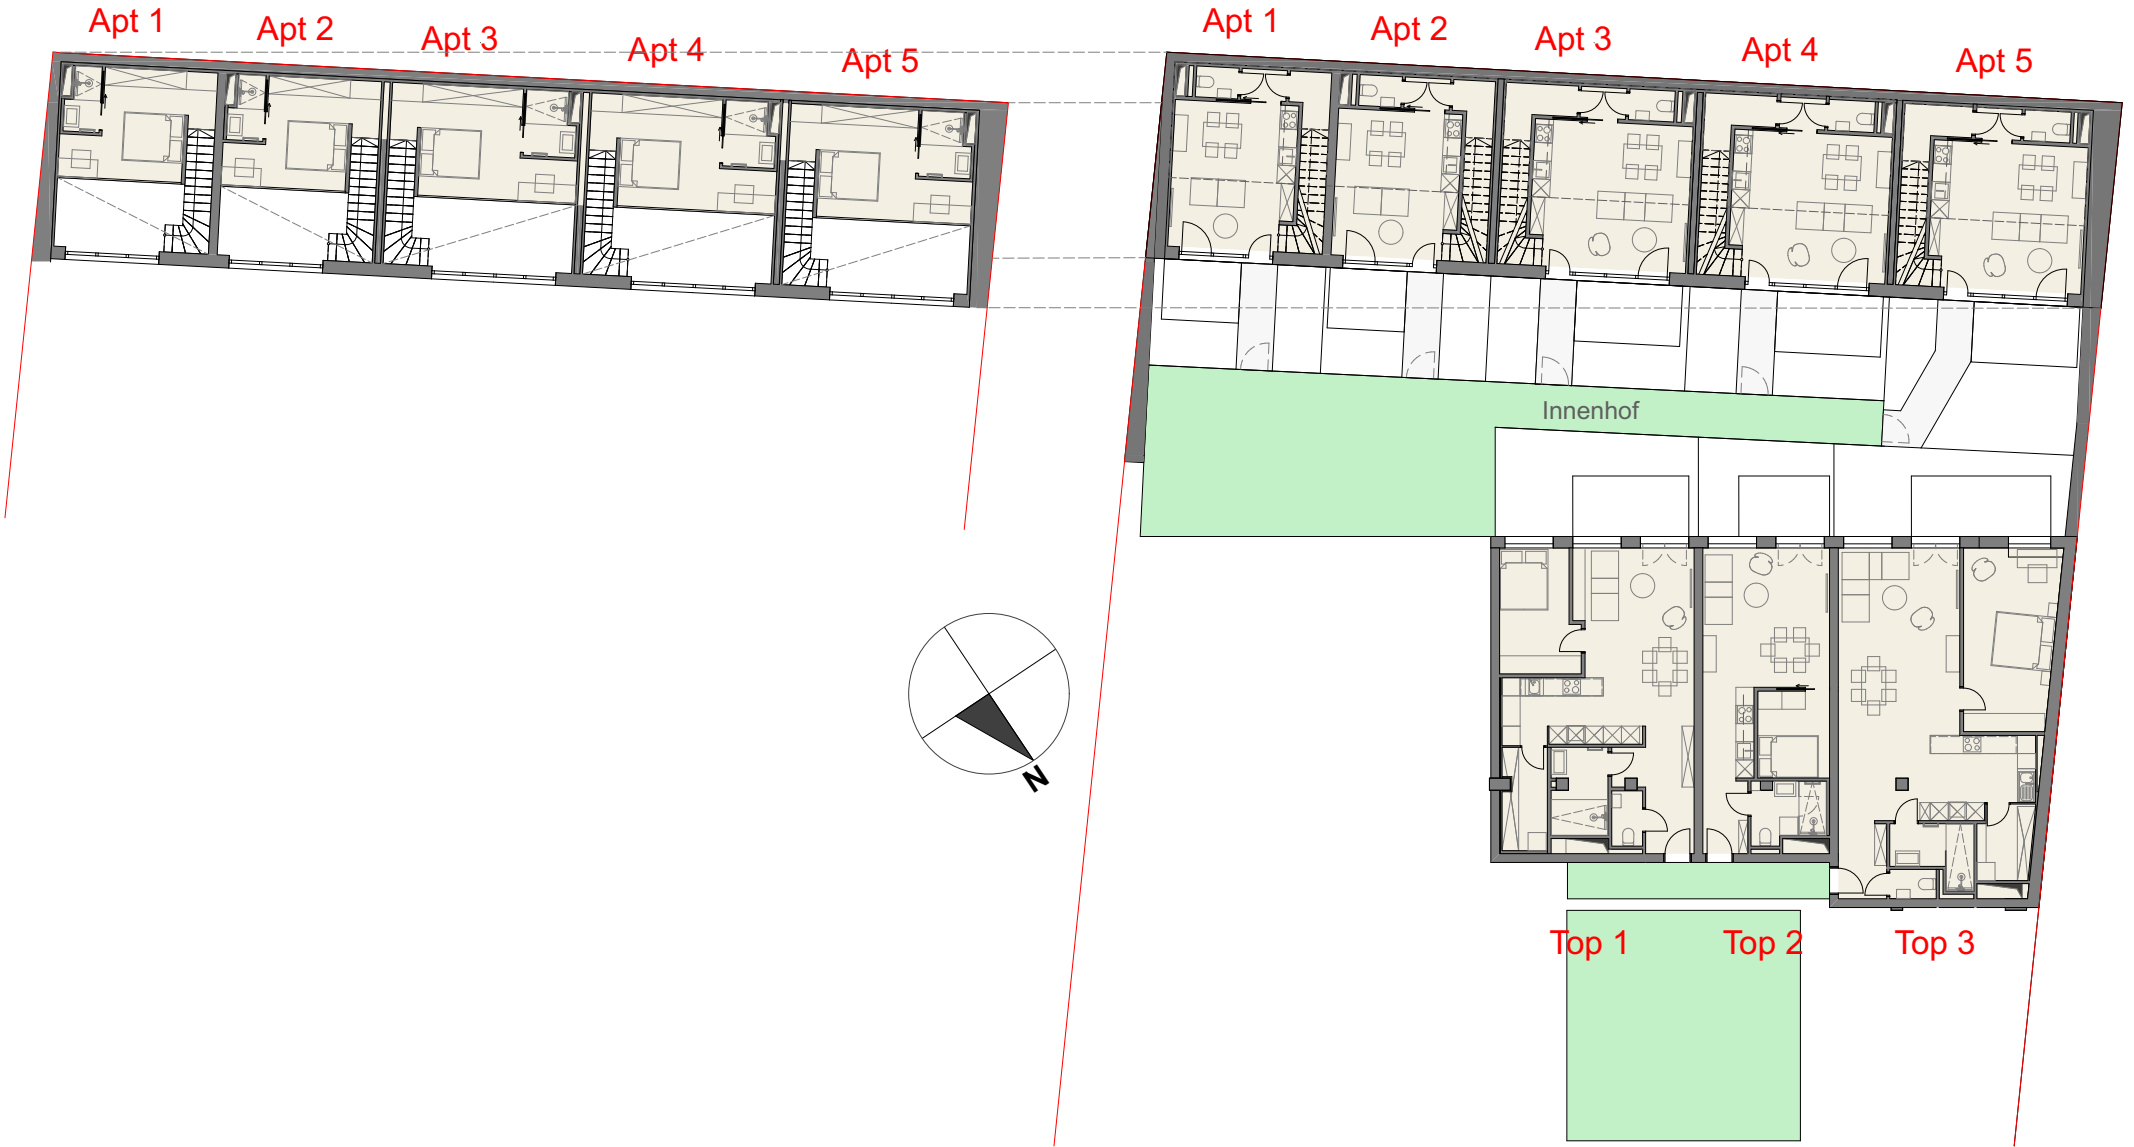

Galeriegeschoss

Gartengeschoss

werkhof <i>Architekten</i> Werkhof Architekten ZT GmbH 1060 Wien, Linke Wienzeile 178/2/100 office@werkhof.cc +43 1 8905865 www.werkhofarchitekten.at	Studie III Wohnbau	
	Projekt:	Pitkagasse 4, 1210 Wien
	GG Geschossplan	M 1:250
	GEZ.: OM, DS, ÖM	22.10.20